


TERRASSENÜBERDACHUNG SIENA


Massive Konstruktion aus hochwertigem Leimholz (BSH-Fichte)

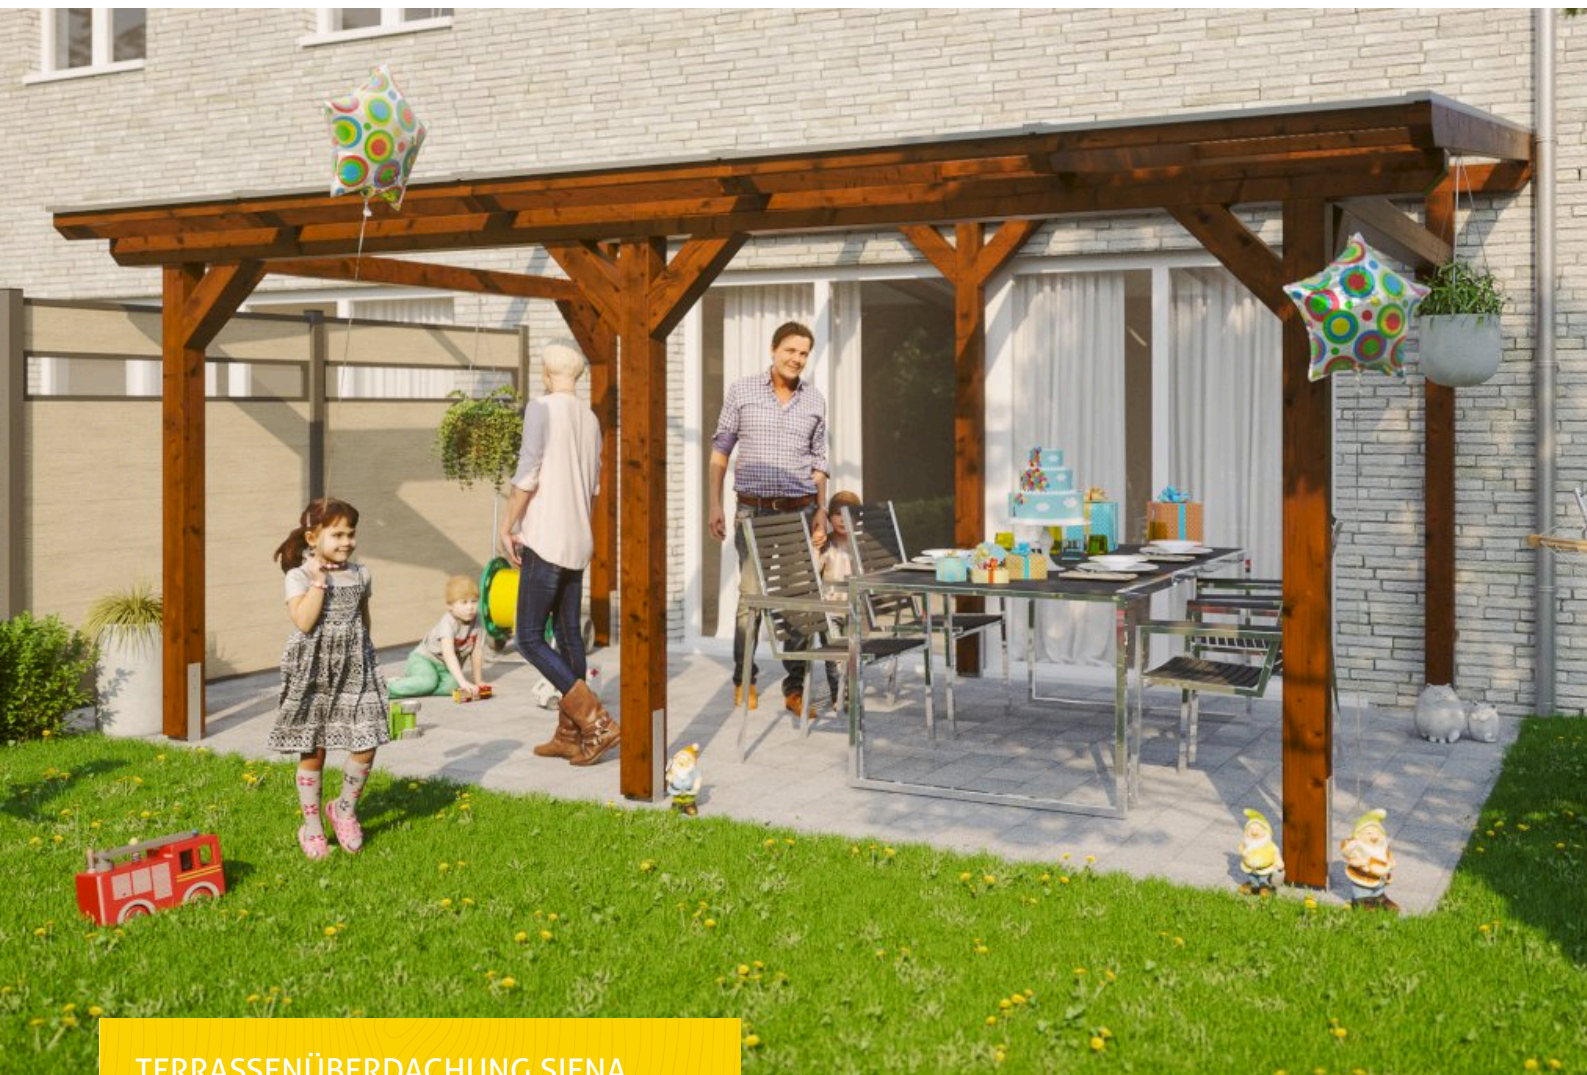

TERRASSENÜBERDACHUNG SIENA
541 x 350 cm

Gestaltungsbeispiel

- Freistehend
- Dacheindeckung Polycarbonat-Doppelstegplatte in klar
- Pfosten 12 x 12 cm
- inklusive H-Pfostenanker

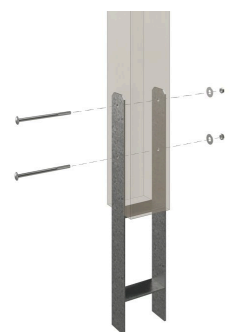



Terrassenüberdachung

TERRASSENÜBERDACHUNG SIENA 541 X 350 CM, LEIMHOLZ, NUSSBAUM

Datenblatt / Baubeschreibung

Material	Leimholz, Fichte
Farbe	Nussbaum
Farbbehandlung	Lasiert
Größe	541 x 350 cm
Aufstellbreite (Sockelmaß)	476 cm
Aufstelltiefe (Sockelmaß)	317 cm
Außenbreite inkl. Dachüberstand	541 cm
Außentiefe inkl. Dachüberstand	350 cm
Gesamthöhe vorne	225 cm
Gesamthöhe hinten	268 cm
Dachform	Pulldach
Material Dacheindeckung	Polycarbonat-Doppelstegplatten
Farbe Dach	Transparent
Dachstärke	16 mm
Dachfläche	18.94 m ²
Dachneigung	nach vorne




Gefälle	7 °
Dachüberstand vorne	33 cm
Dachüberstand hinten	0 cm
Dachüberstand links	32 cm
Dachüberstand rechts	32 cm
Grundfläche	18.94 m ²
Umbauter Raum	46.69 m ³
Durchgangshöhe vorne	201 cm
Durchgangshöhe hinten	238 cm
Pfostenstärke	12 x 12 cm
Pfostenlänge vorne	198 cm
Pfostenlänge hinten	235 cm
Pfostenabstand Breite	220 cm
Pfostenabstand Tiefe	293 cm
Pfostenanzahl	6 Stück
Verankerung	H-Pfostenanker zum Einbetonieren
Schneelast (sk)	0.95 kN/m ²
Windstaudruck q	0.95 kN/m ²
Montageart	Freistehend
Anzahl Packstücke	1
Verpackungsmaß	Breite: 366 cm, Höhe: 58 cm, Tiefe: 120 cm, 463 kg
Verpackungsgewicht gesamt	463 kg
nicht im Lieferumfang enthalten	Beton
Garantie	5 Jahre gemäß unseren Garantiebedingungen
Lieferhinweis	Für die Anlieferung muss die Zufahrt für 40 t-LKW möglich sein! Die Anlieferung erfolgt frei Bordsteinkante (Festland Deutschland).
Artikelnummer	201617-03-20
EAN-Nummer	4018211005123

TERRASSENÜBERDACHUNG SIENA


541 x 350 cm



Grundriss

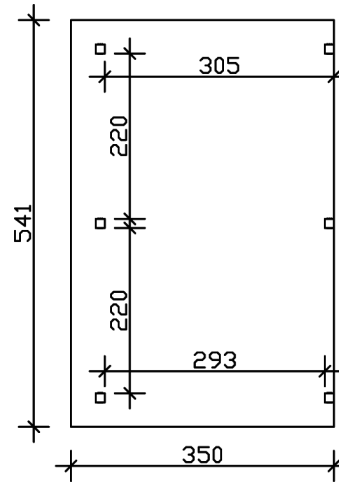

Schnitt

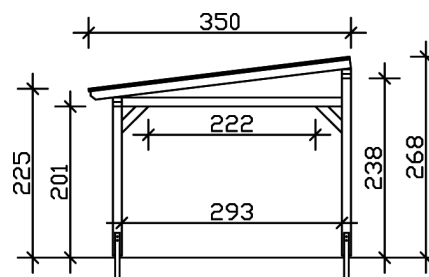

TERRASSENÜBERDACHUNG SIENA

541 x 350 cm
Schnitte und Ansichten Maßstab 1:100



Ansicht Vorne

