


# TERRASSENÜBERDACHUNG SIENA


Massive Konstruktion aus hochwertigem Leimholz (BSH-Fichte)

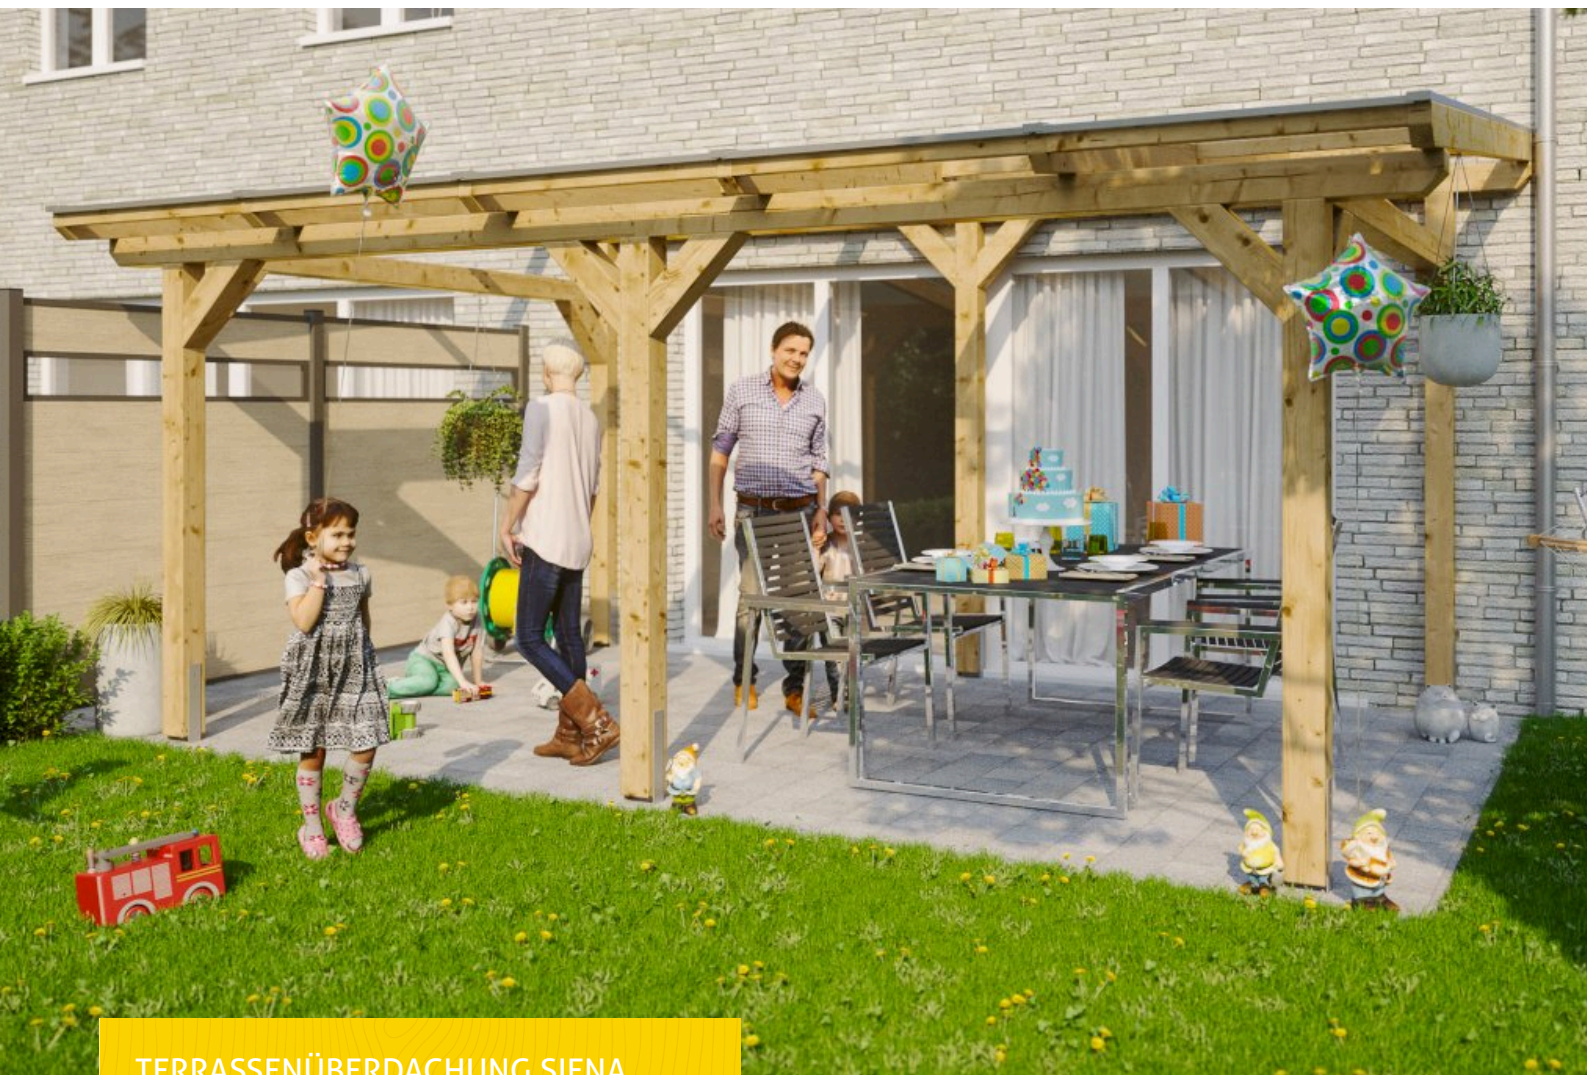

TERRASSENÜBERDACHUNG SIENA  
541 x 300 cm

Gestaltungsbeispiel

- Freistehend
- Dacheindeckung Polycarbonat-Doppelstegplatte in klar
- Pfosten 12 x 12 cm
- inklusive H-Pfostenanker

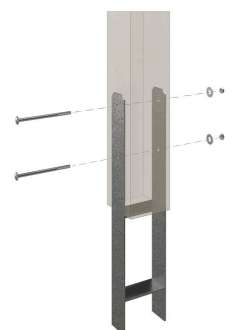



Terrassenüberdachung

## TERRASSENÜBERDACHUNG SIENA 541 X 300 CM, LEIMHOLZ, NATUR

### Datenblatt / Baubeschreibung

|                                 |                                |
|---------------------------------|--------------------------------|
| Material                        | Leimholz, Fichte               |
| Farbe                           | Natur                          |
| Farbbehandlung                  | Unbehandelt                    |
| Größe                           | 541 x 300 cm                   |
| Aufstellbreite (Sockelmaß)      | 476 cm                         |
| Aufstelltiefe (Sockelmaß)       | 267 cm                         |
| Außenbreite inkl. Dachüberstand | 541 cm                         |
| Außentiefe inkl. Dachüberstand  | 300 cm                         |
| Gesamthöhe vorne                | 225 cm                         |
| Gesamthöhe hinten               | 262 cm                         |
| Dachform                        | Pulldach                       |
| Material Dacheindeckung         | Polycarbonat-Doppelstegplatten |
| Farbe Dach                      | Transparent                    |
| Dachstärke                      | 16 mm                          |
| Dachfläche                      | 16.23 m <sup>2</sup>           |
| Dachneigung                     | nach vorne                     |



|  |   |
|--|---|
| Gefälle  | 7 °   |
| Dachüberstand vorne  | 33 cm   |
| Dachüberstand hinten   | 0 cm  |
| Dachüberstand links  | 32 cm   |
| Dachüberstand rechts   | 32 cm   |
| Grundfläche  | 16.23 m <sup>2</sup>  |
| Umbauter Raum  | 39.52 m <sup>3</sup>  |
| Durchgangshöhe vorne   | 201 cm  |
| Durchgangshöhe hinten  | 232 cm  |
| Pfostenstärke  | 12 x 12 cm  |
| Pfostenlänge vorne   | 198 cm  |
| Pfostenlänge hinten  | 229 cm  |
| Pfostenabstand Breite  | 220 cm  |
| Pfostenabstand Tiefe   | 243 cm  |
| Pfostenanzahl  | 6 Stück   |
| Verankerung  | H-Pfostenanker zum Einbetonieren  |
| Schneelast (sk)  | 1.8 kN/m <sup>2</sup>   |
| Windstaudruck q  | 0.95 kN/m <sup>2</sup>  |
| Montageart   | Freistehend   |
| Anzahl Packstücke  | 1   |
| Verpackungsmaß   | Breite: 317 cm, Höhe: 55 cm, Tiefe: 120 cm, 435 kg  |
| Verpackungsgewicht gesamt<br>nicht im Lieferumfang enthalten | 435 kg<br>Beton   |
| Garantie   | 5 Jahre gemäß unseren Garantiebedingungen   |
| Lieferhinweis  | Für die Anlieferung muss die Zufahrt für 40 t-LKW<br>möglich sein! Die Anlieferung erfolgt frei<br>Bordsteinkante (Festland Deutschland). |
| Artikelnummer  | 201594-00-20  |
| EAN-Nummer   | 4018211201594   |


## TERRASSENÜBERDACHUNG SIENA

### 541 x 300 cm






Grundriss

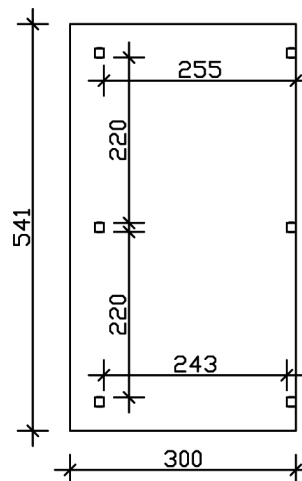

Schnitt

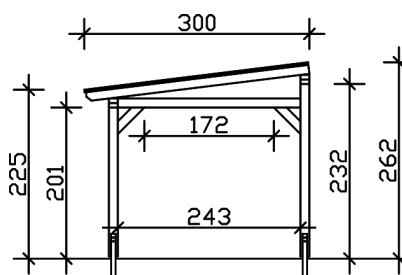

# TERRASSENÜBERDACHUNG SIENA

541 x 300 cm  
Schnitte und Ansichten Maßstab 1:100



Ansicht Vorne

