


CARPORT EMSLAND

Flachdach-Carport

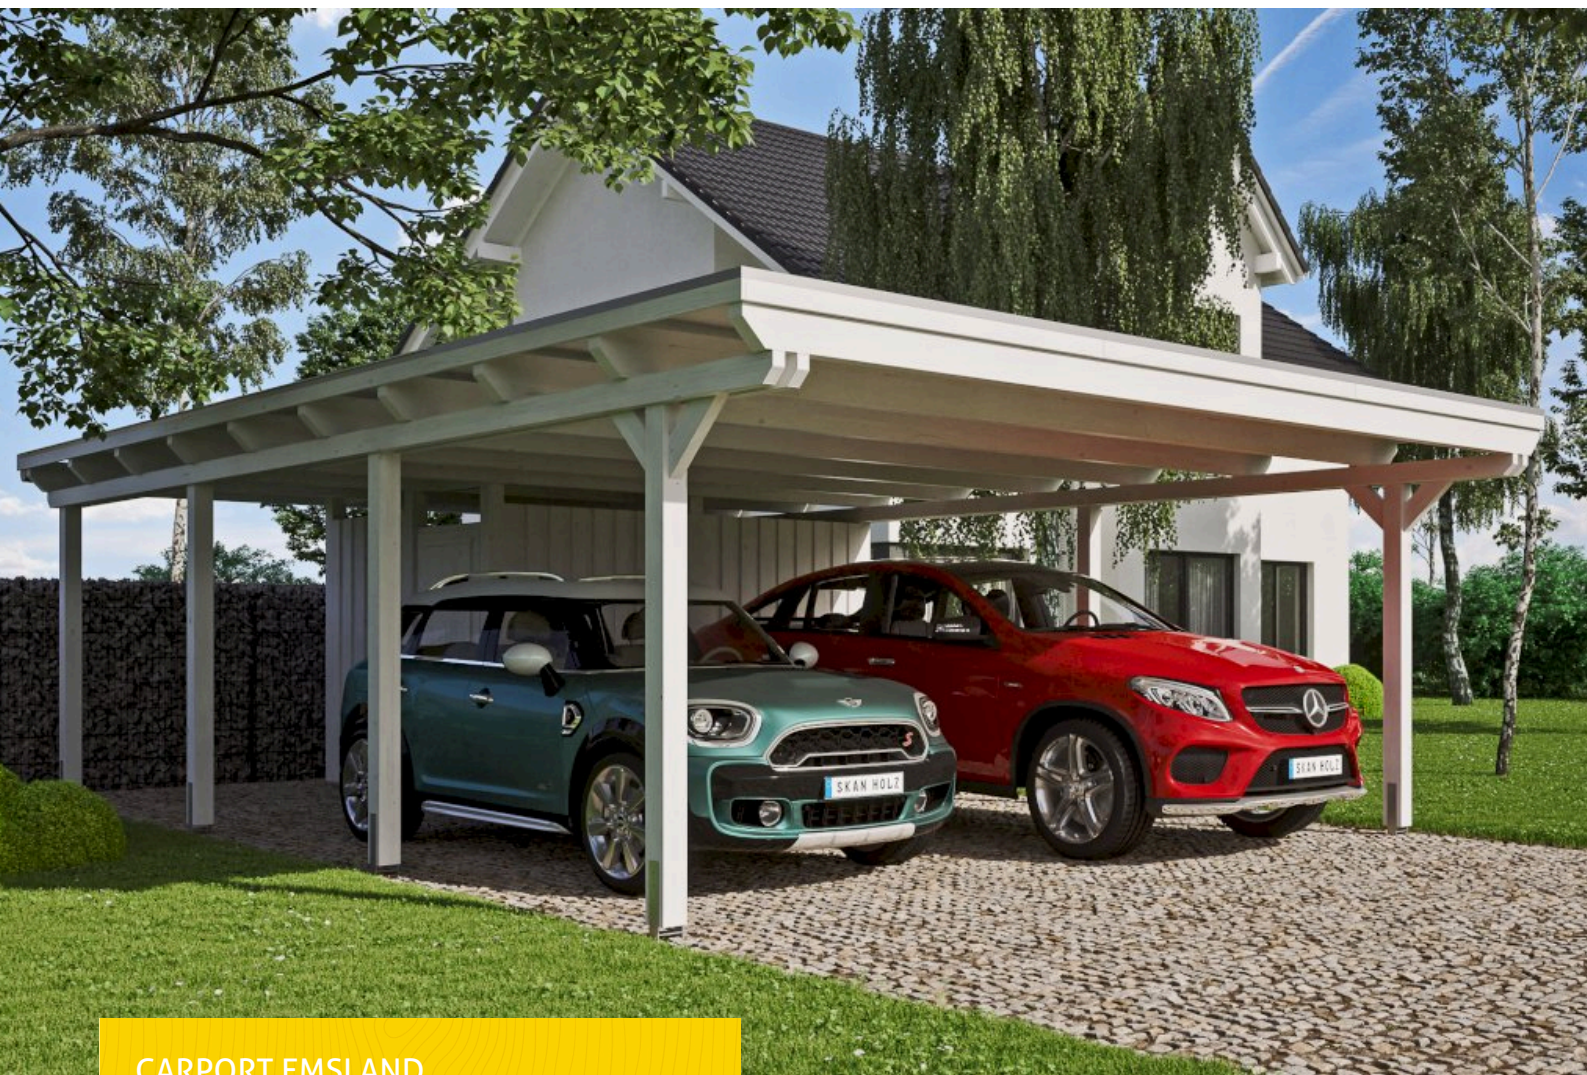

CARPORT EMSLAND
613 x 846 cm

Gestaltungsbeispiel

- Massive Konstruktion aus hochwertigem Leimholz (BSH-Fichte)
- Farblich behandelt in weiß
- Aluminium-Dachplatten
- Pfosten 12x12cm





Carport

CARPORT EMSLAND 613 X 846 CM MIT ALUMINIUMDACH, MIT ABSTELLRAUM, WEISS

Datenblatt / Baubeschreibung

Material	Leimholz, Fichte
Farbe	Weiß
Farbbehandlung	Lasiert
Größe	613 x 846 cm
Aufstellbreite (Sockelmaß)	574 cm
Aufstelltiefe (Sockelmaß)	738 cm
Außenbreite inkl. Dachüberstand	613 cm
Außentiefe inkl. Dachüberstand	846 cm
Firsthöhe	248 cm
Traufenhöhe	231 cm
Gesamthöhe vorne	248 cm
Gesamthöhe hinten	231 cm
Dachform	Flachdach
Material Dacheindeckung	Aluminium-Dachplatten mit Trapezprofil
Farbe Dach	Anthrazit
Dachstärke	0,5 mm



Dachfläche	51.4 m²
Dachblende	Holz-Blende mit Aluminium-Abschlusskante
Dachneigung	nach hinten
Gefälle	1.2 °
Dachüberstand vorne	74 cm
Dachüberstand hinten	34 cm
Dachüberstand links	19 cm
Dachüberstand rechts	19 cm
Grundfläche	51.86 m²
Umbauter Raum	124.2 m³
Durchfahrtsbreite	550 cm
Durchfahrtshöhe vorne	223 cm
Durchfahrtshöhe hinten	206 cm
Pfostenstärke	12 x 12 cm
Pfostenlänge	220 cm
Pfostenabstand Breite	550 cm
Pfostenabstand Tiefe	230 cm
Pfostenanzahl	13
Verankerung	H-Pfostenanker zum Einbetonieren
Schneelast (sk)	1.25 kN/m²
Windstaudruck q	0.95 kN/m²
Montageart	Freistehend
Türen	1x Einzeltür, geschlossen, 86,5 x 192 cm, Profilzylinderschloss mit 3 Schlüsseln
Türanschlag	Anschlag rechts
Anzahl Packstücke	2
Verpackungsmaß	Breite: 620 cm, Höhe: 80 cm, Tiefe: 120 cm, 1142 kg Breite: 260 cm, Höhe: 55 cm, Tiefe: 120 cm, 429 kg
Verpackungsgewicht gesamt	1571 kg
nicht im Lieferumfang enthalten	Beton
Garantie	5 Jahre gemäß unseren Garantiebedingungen
Lieferhinweis	Für die Anlieferung muss die Zufahrt für 40 t-LKW möglich sein! Die Anlieferung erfolgt frei Bordsteinkante (Festland Deutschland).



Artikelnummer 243655-11-51


EAN-Nummer 4018211022649

CARPORT EMSLAND


613 x 846 cm



Grundriss

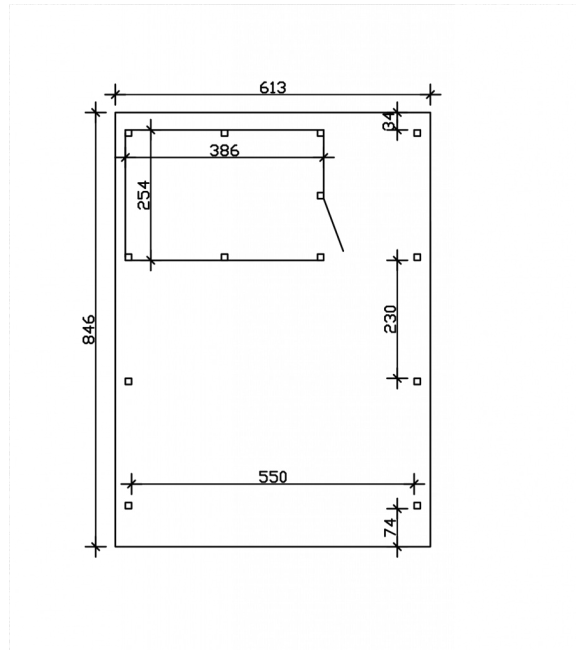

Schnitt

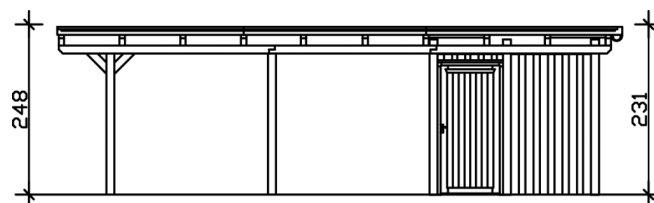

CARPORT EMSLAND

613 x 846 cm
Schnitte und Ansichten Maßstab 1:100



Ansicht Vorne

